


výkres širších vztahů odůvodnění územního plánu Nadějkov

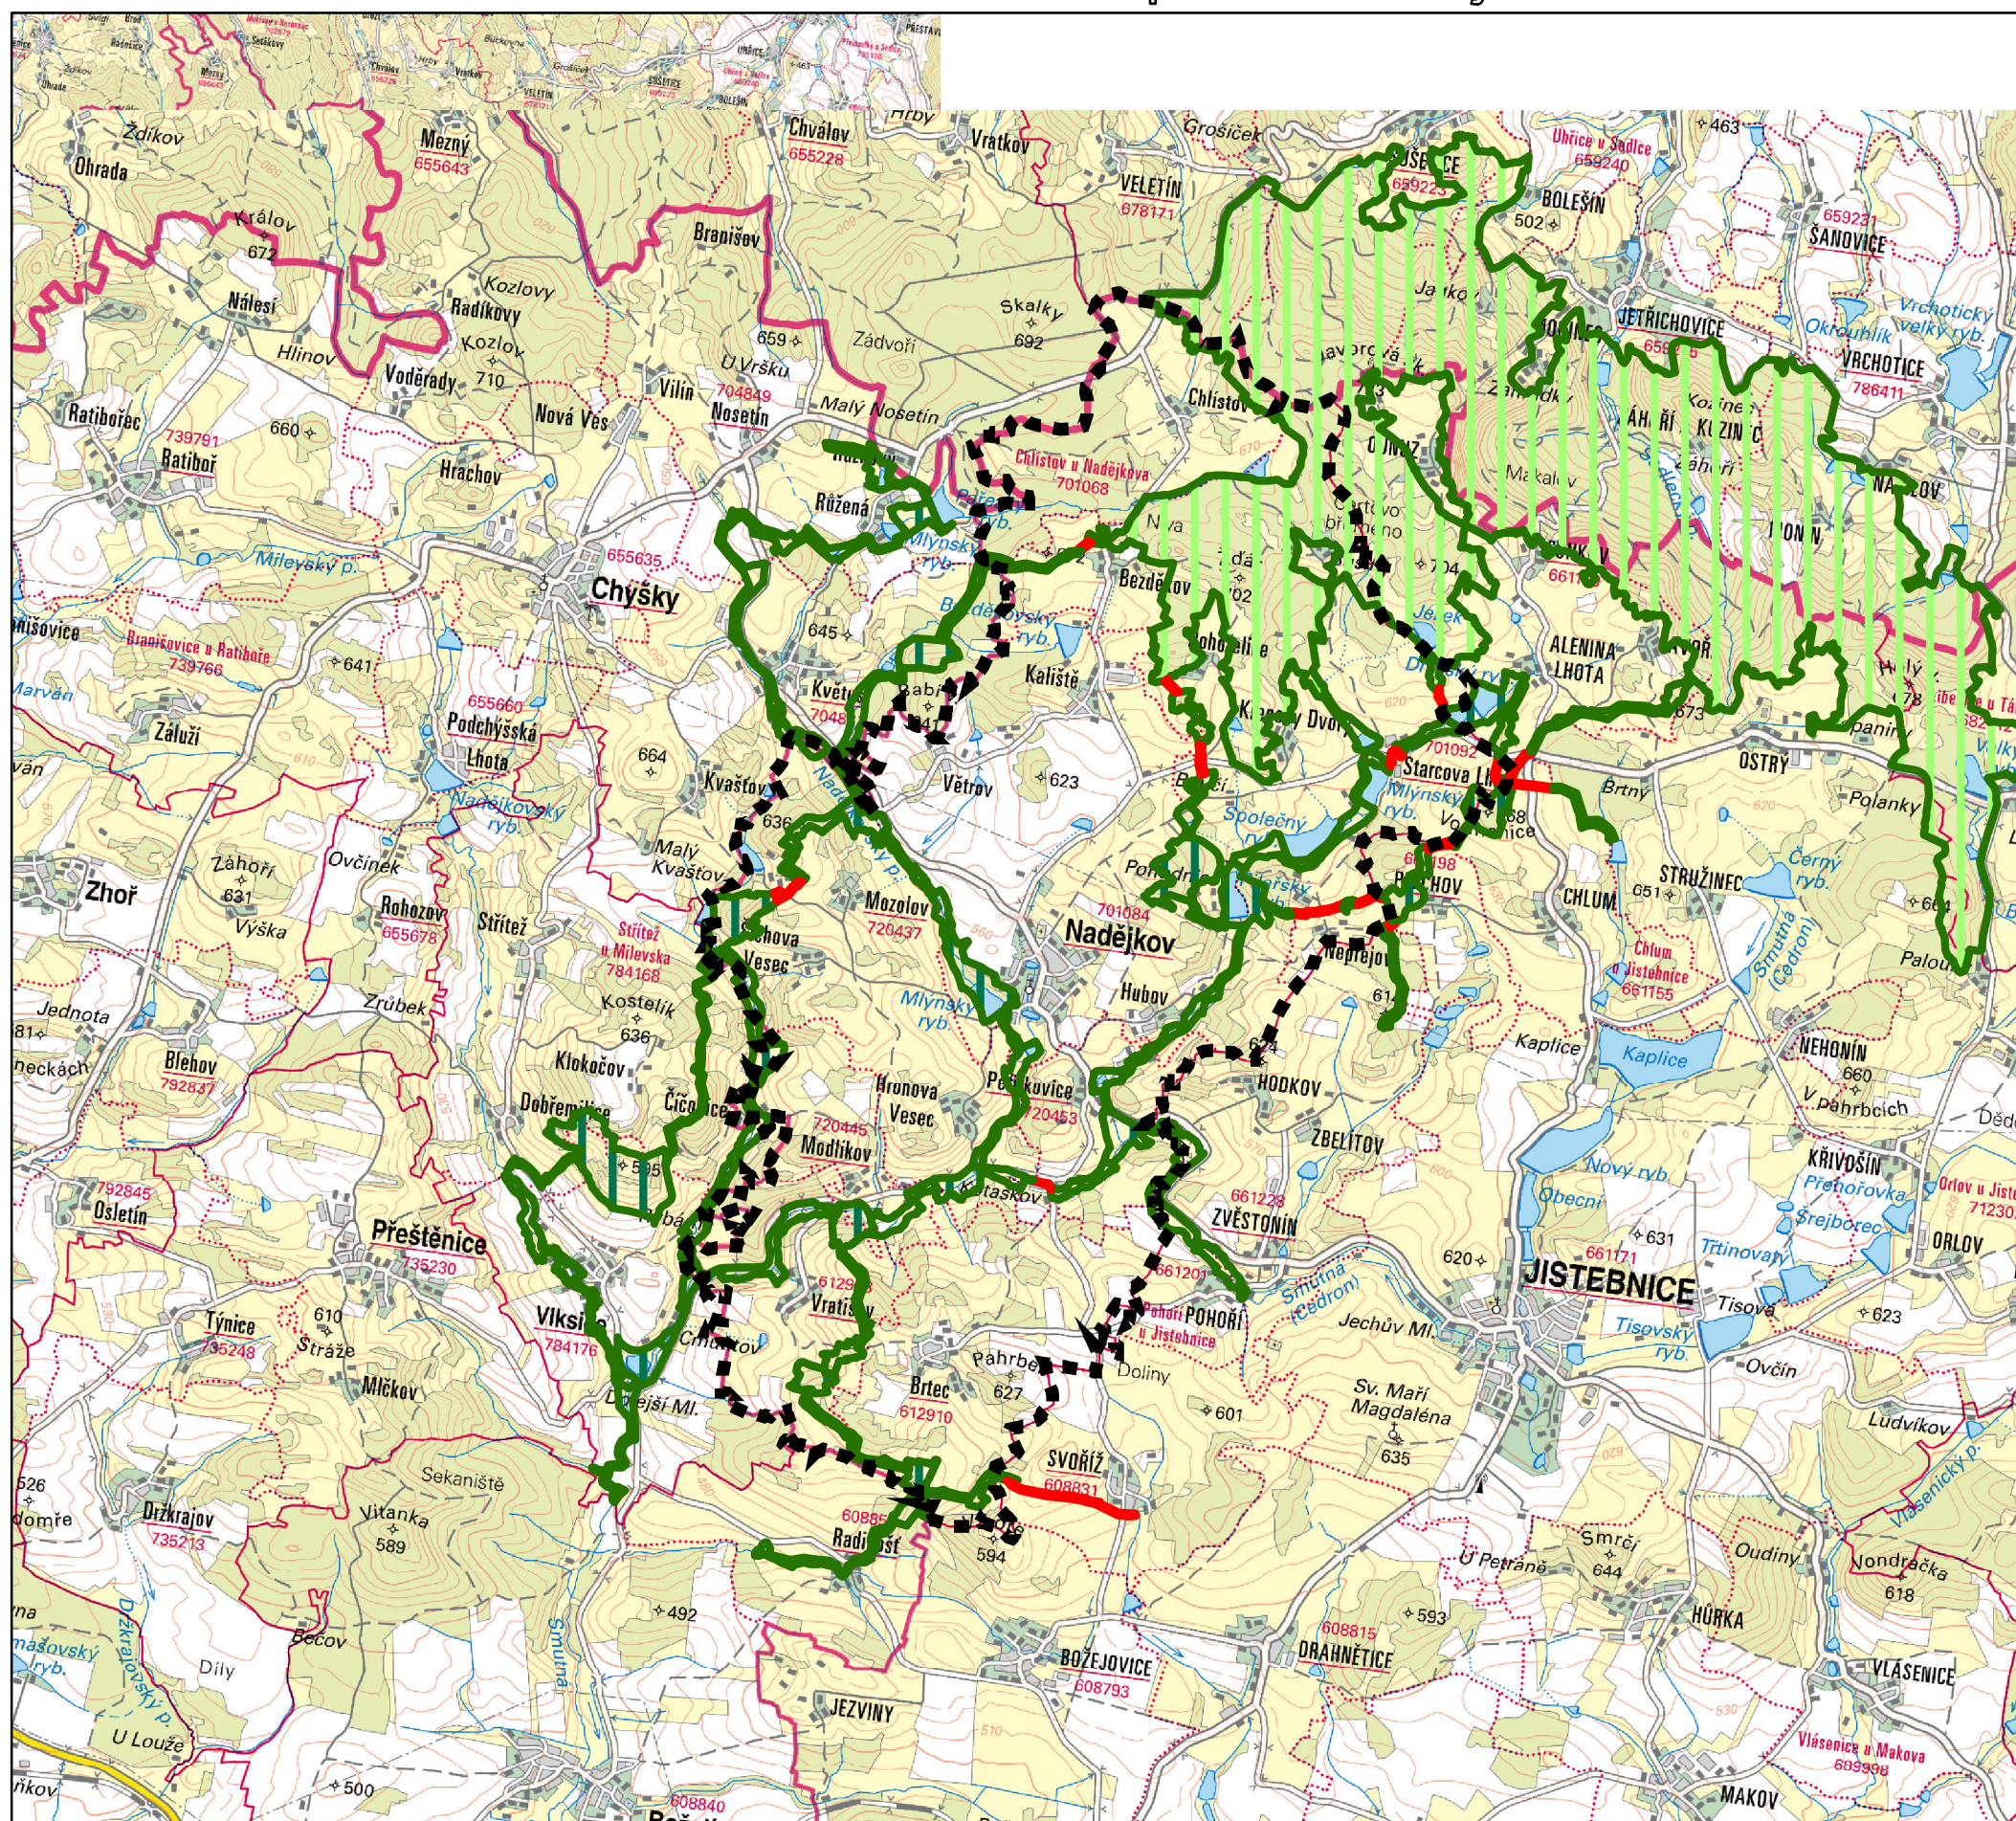


Legenda

 hranice řešeného území

územní systém ekologické stability

funkční k založení

 nadregionální biocentrum

 lokální biocentrum


 lokální biokoridor

| | |
|--|--------------------|
| UPLAN S.R.O. Vlastibor 21, 392 01 Soběslav | razítko projektant |
| datum vyhotovení: duben 2023 | |
| vypracoval: Vlastimil Smitka | |
| odpovědný projektant: Vlastimil Smitka | |
| číslo pare: | |



MINISTERSTVO
PRO MÍSTNÍ
ROZVOJ ČR

Územní plán obce Nadějkov byl spolufinancován
z prostředků Ministerstva pro místní rozvoj ČR

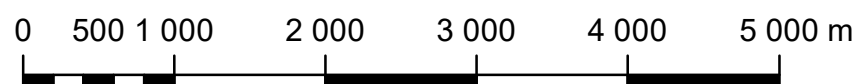

měřítko 1:50 000