


LEGENDA HRANIC A LIMIT		
STAV	NAVRH	
		HRANICE ŘEŠENÉHO ÚZEMÍ DLE ÚZEMNÍHO PLÁNU
		HRANICE PARCEL
	923 m ²	ORIENTAČNÍ VELIKOSTI JEDNOTLIVÝCH PARCEL
		HRANICE FUNKČNÍHO ŘEŠENÍ
		HRANICE DĚLENÍ STAVEBNÍCH PARCEL
		HRANICE MINIMÁLNÍHO ODSTUPU RODINNÉHO DOMU OD ULIČNÍHO PROFILU
	RD1	ORIENTAČNÍ UMÍSTĚNÍ A TVAR RODINNÉHO DOMU
		OCHRANNÉ PÁSMA SILNICE
		HRANICE OCHRANNÉHO PÁSMA VN
		LINIE POVRCHOVÝCH VOD
		INTERAKČNÍ PRVEK
		ARCHEOLOGICKÉ NALEZIŠTĚ

LEGENDA PLOCH		
STAV	NAVRH	
		PLOCHY BYDLENÍ - BYDLENÍ INDIVIDUÁLNÍ
		PLOCHY KOMUNIKÁČÍ
		PLOCHY VEŘEJNÝCH PROSTRANSTVÍ - ZELENĚ

LEGENDA INŽENÝRSKÝCH SÍTÍ		
STAV	NAVRH	
		TRASA VODOVODU
		TRASA KANALIZACE
		TRASA SPLAŠKOVÉ KANALIZACE
		TRASA DEŠŤOVÉ KANALIZACE
		TRASA SDĚLOVACÍHO VEDENÍ
		TRASA VEDENÍ VN
		TRASA VEDENÍ NN

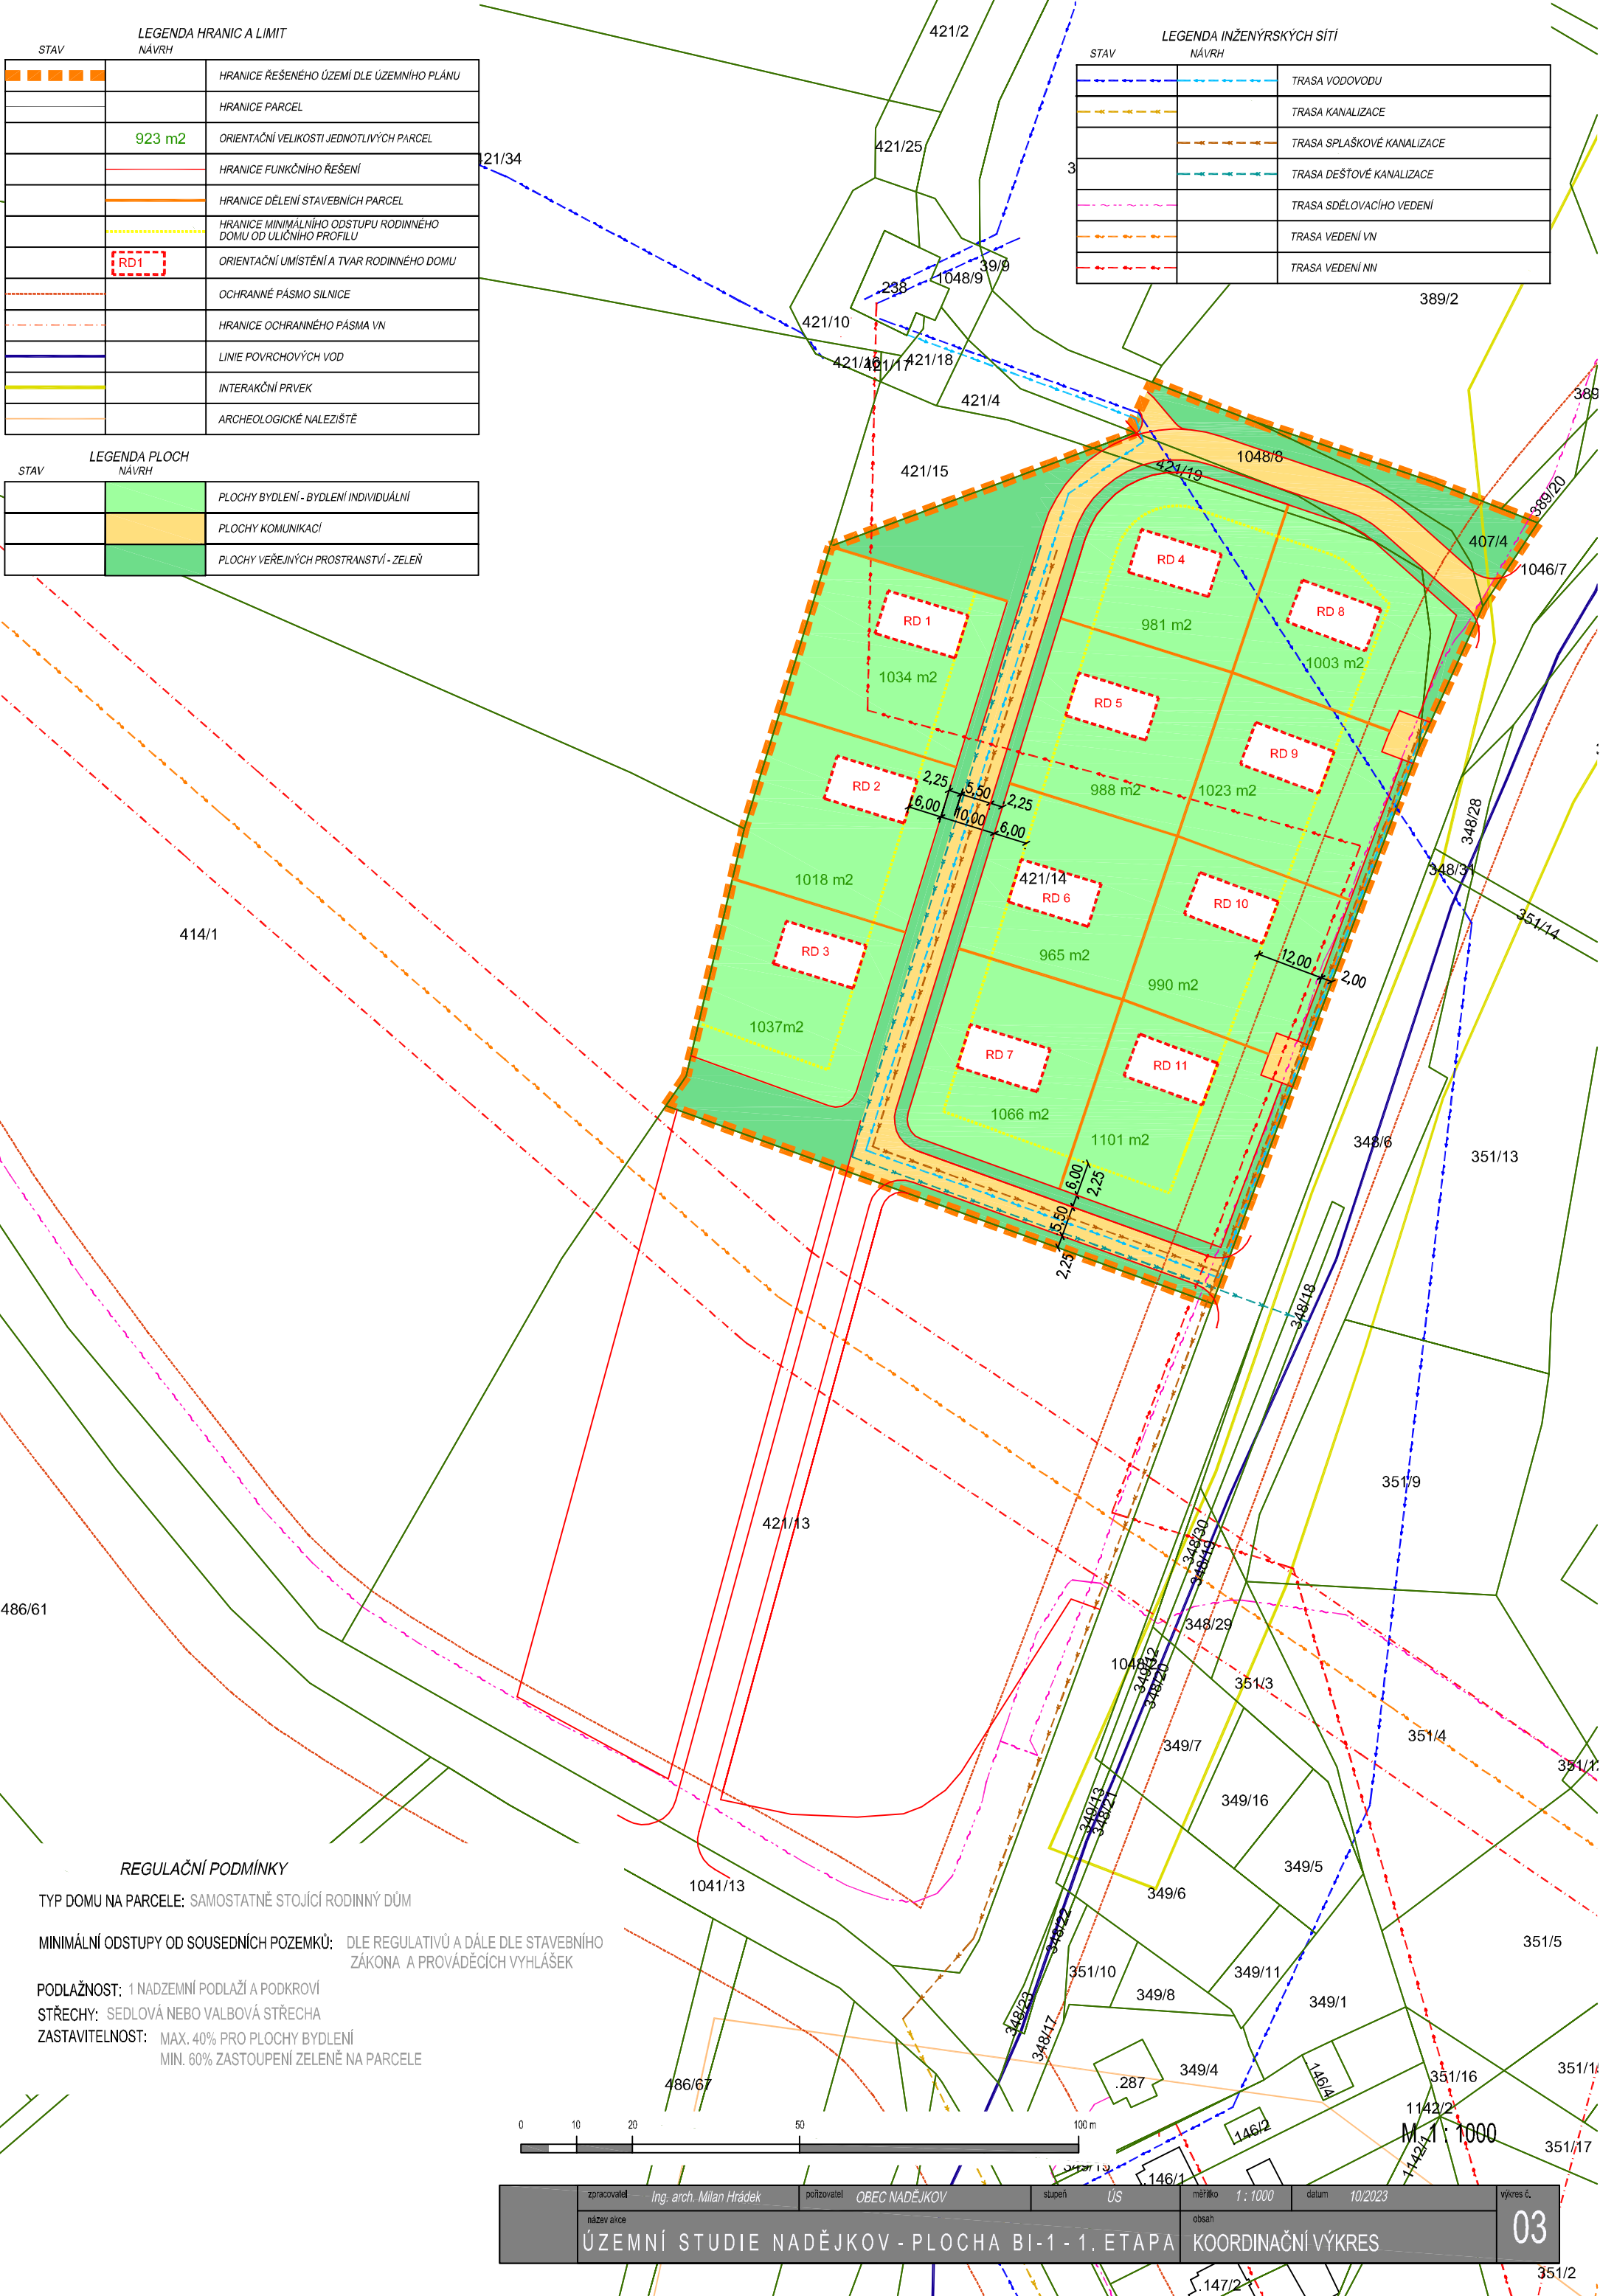

REGULAČNÍ PODMÍNKY

TYP DOMU NA PARCELE: SAMOSTATNĚ STOJÍCÍ RODINNÝ DŮM

MINIMÁLNÍ ODSTUPY OD SOUSEDNÍCH POZEMKŮ: DLE REGULATIVŮ A DÁLE DLE STAVEBNÍHO ZÁKONA A PROVÁDĚČÍCH VYHLÁŠEK

PODLAŽNOST: 1 NADZEMNÍ PODLAŽÍ A PODKROVÍ

STŘECHY: SEDLOVÁ NEBO VALBOVÁ STŘECHA

ZASTAVITELNOST: MAX. 40% PRO PLOCHY BYDLENÍ
MIN. 60% ZASTOUPENÍ ZELENĚ NA PARCELE

